



ŘEZ VODOROVNÝ

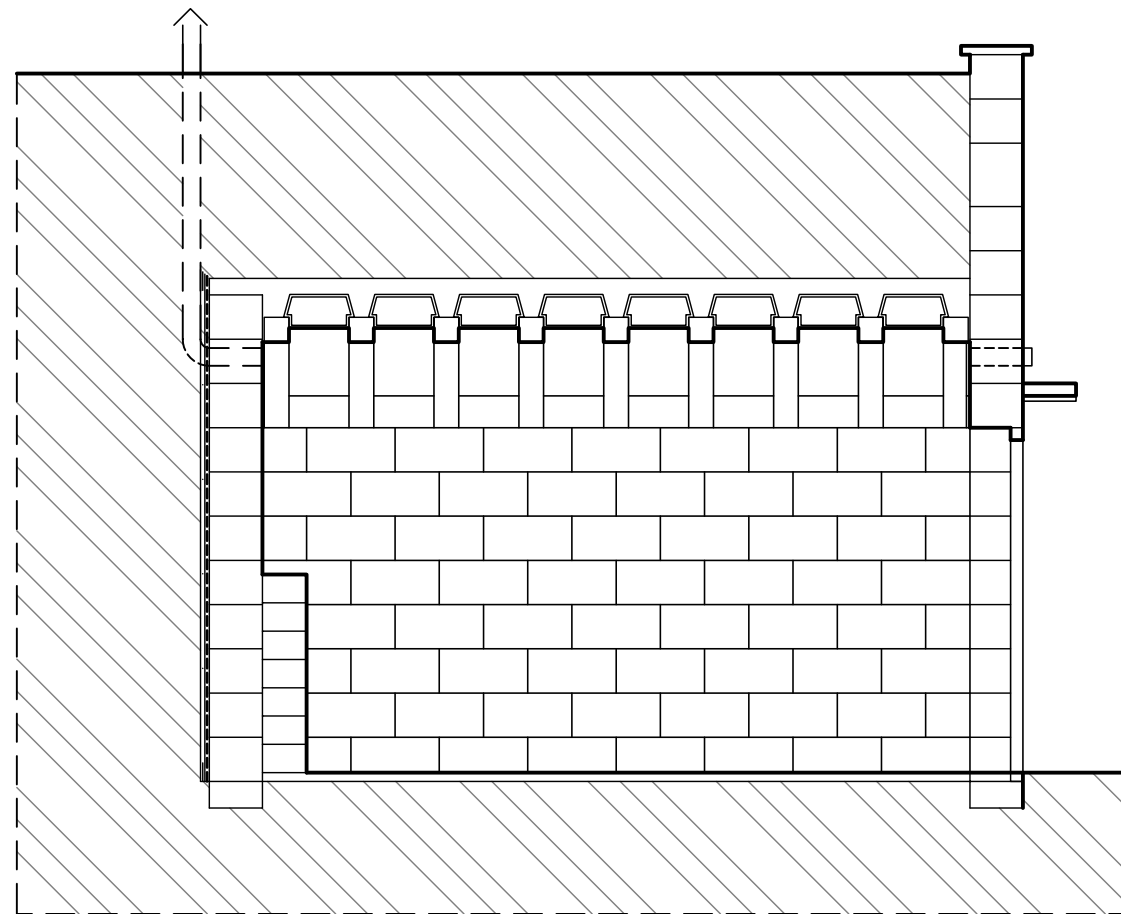


POHLED ČELNÍ

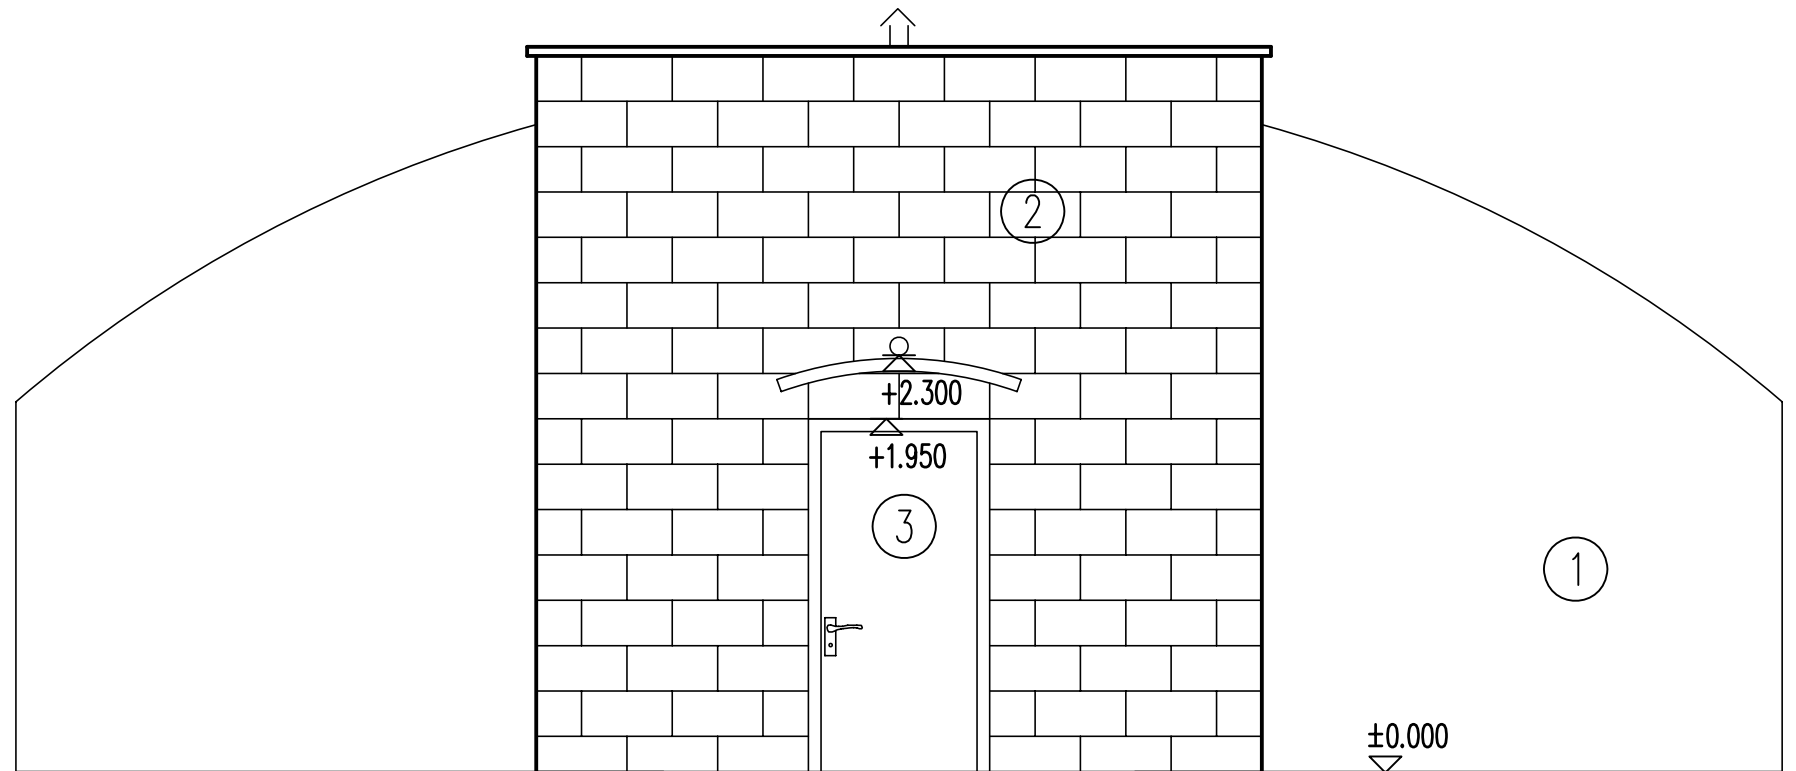

LEGENDA

- ① TERÉN
- ② OBKLAD Z KLINKERŮ
- ③ DŘEVĚNÉ VCHODOVÉ DVEŘE

MALÝ PROJEKT

STAVBA: RODINNÝ DŮM		 <small>Martánské nám. 62, 686 01 Uh. Hradětě tel./fax: 572 570 616, www.dumprojekt.cz</small>		
OBJEKT: VINNÝ SKLEP "ATBET"				
HL.PROJEKTANT	ING.R.HANÁČEK	OBEC:	FORMÁT	2A4
ZODP.PROJEKTANT	ING.R.HANÁČEK		DATUM	
VYPRACOVAL	ING.R.HANÁČEK	INVESTOR :	STUPEŇ PD	STUDIE
KRESLIL			ZAKÁZKA ČÍSLO	
DRUH PROJEKTU : ARCHITEKTONICKÉ A STAVEBNÍ ŘEŠENÍ			ARCHIVNÍ ČÍSLO	
PŘEDMĚT VÝKRESU: POHLED ČELNÍ			MĚŘÍTKO - -	ČÍS. VÝK. 02
			KÓTOVANÉ V mm	