




PŮDORYS

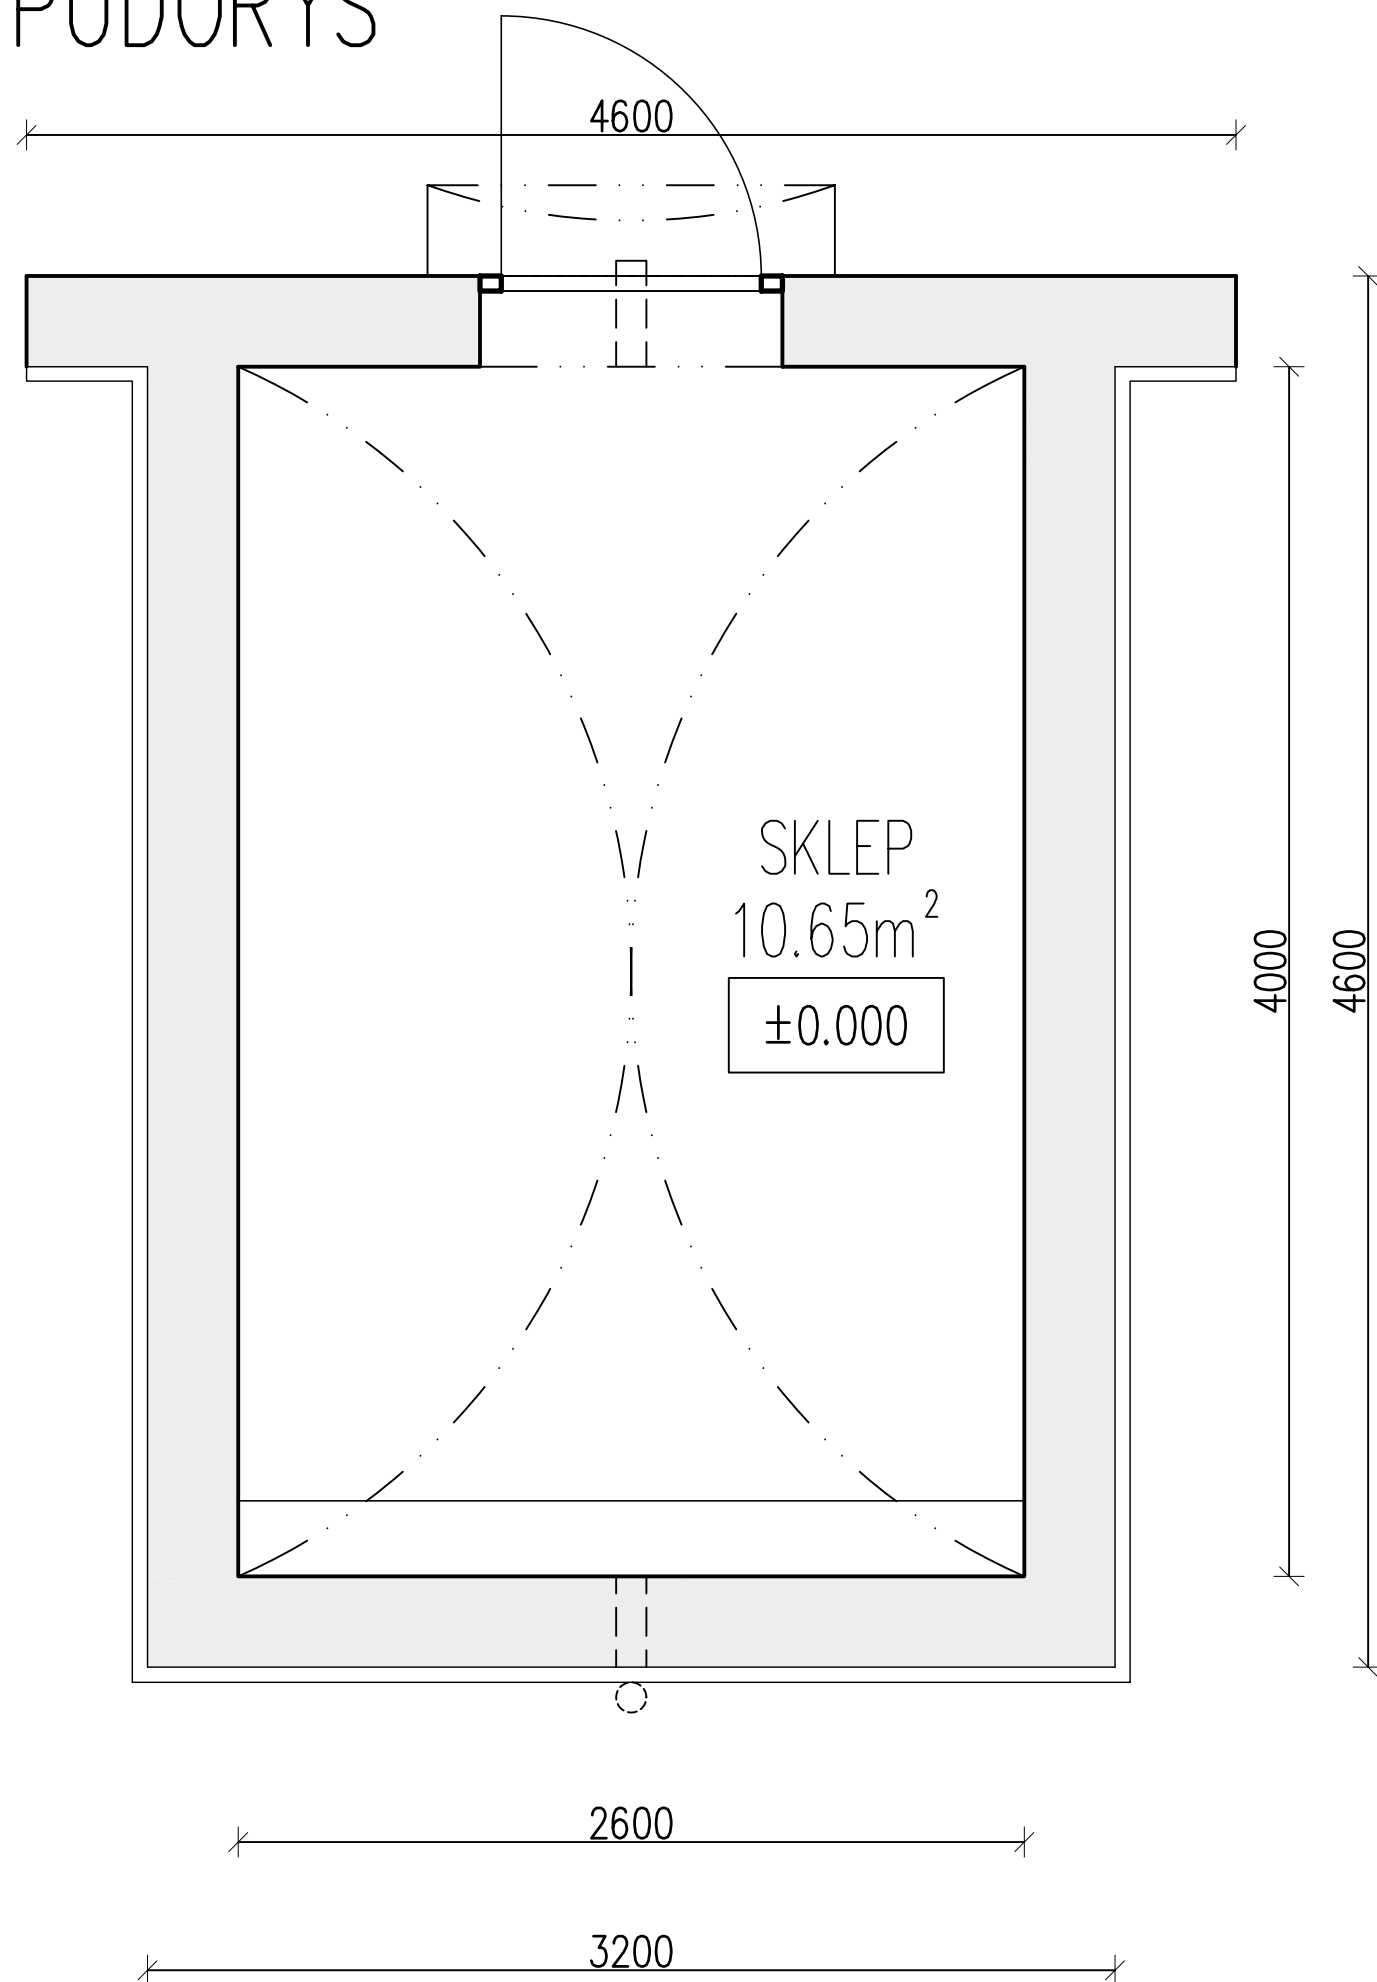

ŘEZ PŘÍČNÝ

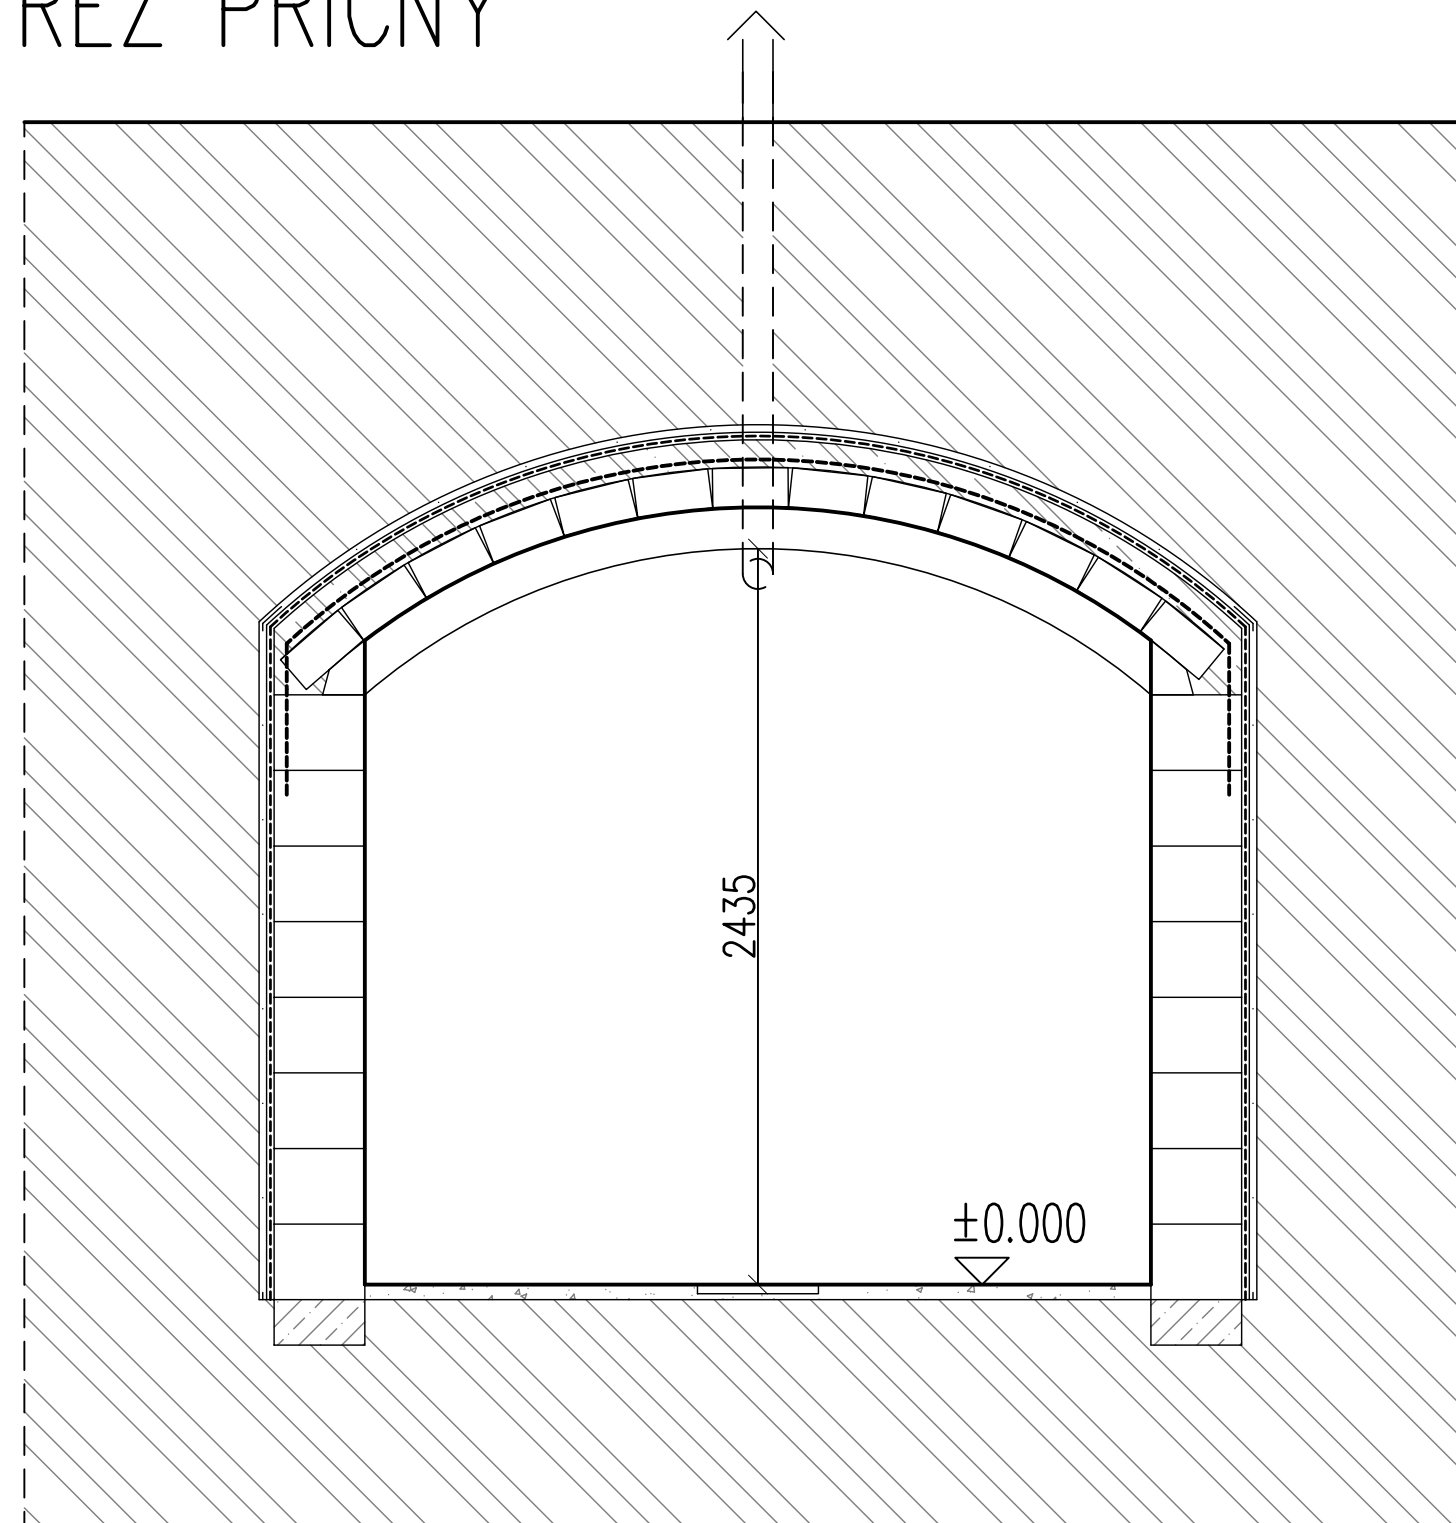

MALÝ PROJEKT

STAVBA:	RODINNÝ DŮM		 <small>Martánské nám. 62, 686 01 Uh. Hradětě tel./fax: 572 570 616, www.dumprojekt.cz</small>	
OBJEKT:	VINNÝ SKLEP "ATBET"			
HL.PROJEKTANT	ING.R.HANÁČEK	OBEC:	FORMÁT	2A4
ZODP.PROJEKTANT	ING.R.HANÁČEK	INVESTOR :	DATUM	
VYPRACOVAL	ING.R.HANÁČEK		STUPEŇ PD	STUDIE
KRESLIL			ZAKÁZKA ČÍSLO	
DRUH PROJEKTU :	ARCHITEKTONICKÉ A STAVEBNÍ ŘEŠENÍ		ARCHIVNÍ ČÍSLO	
PŘEDMĚT VÝKRESU:	PŮDORYSY, ŘEZ		MĚŘITKO	- -
			KÓTOVANÉ V mm	Čís. VÝK. 01